
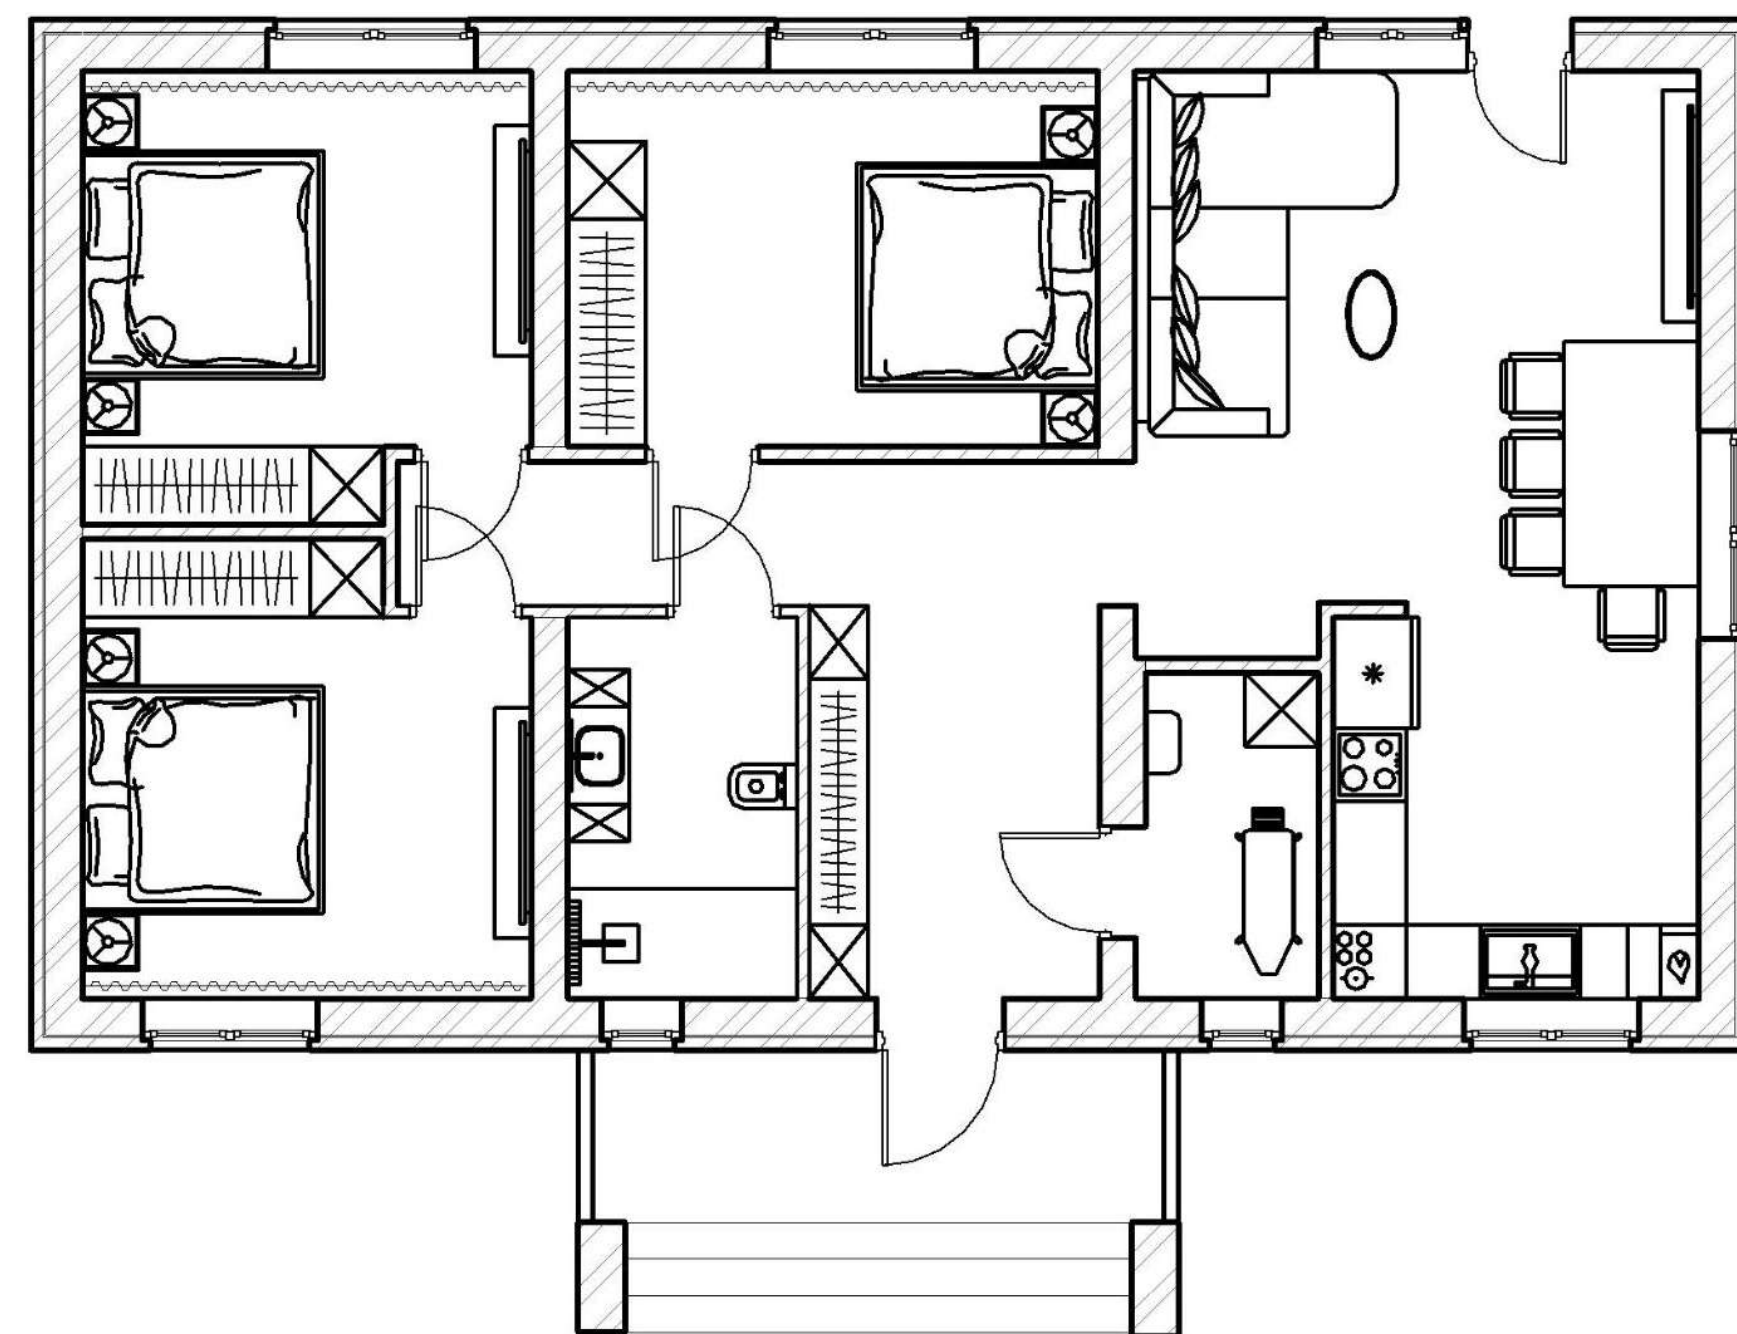


Планировочное решение

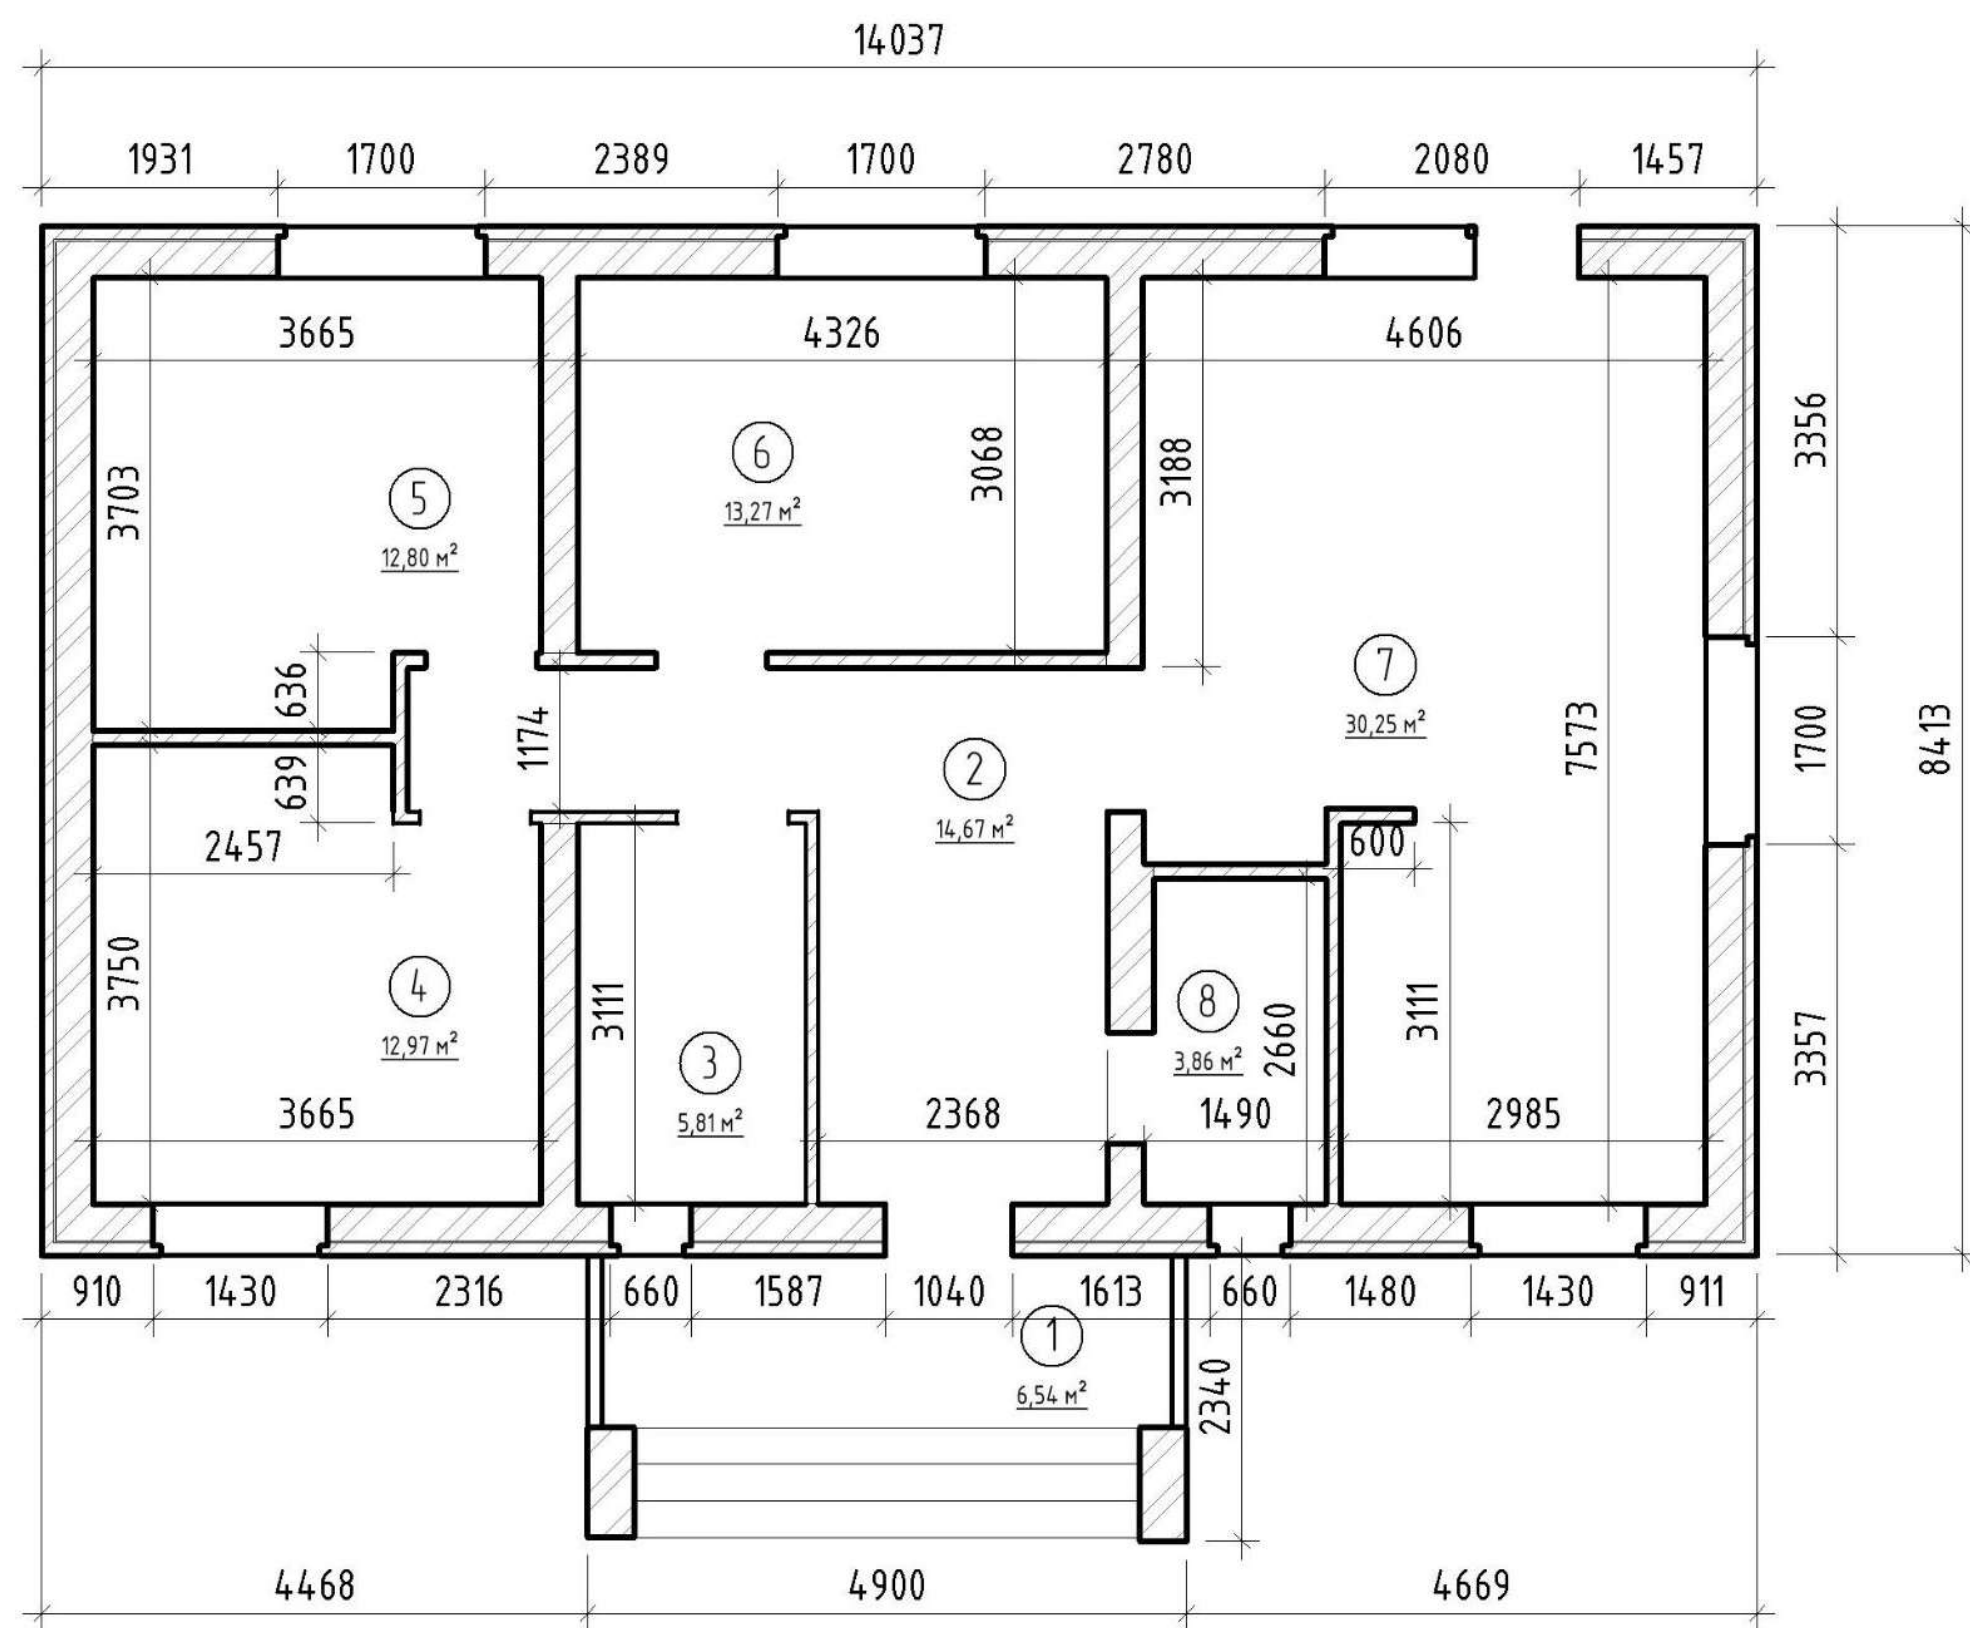

Экспликация помещений дом XXтип XX


Номер помещения	Наименование	Площадь, м²	Кат. помещения
1	Крыльцо	6,50	
2	Холл	14,70	
3	Санузел	5,80	
4	Спальня	13,00	
5	Спальня	12,80	
6	Спальня	13,30	
7	Кухня-студия	30,20	
8	Бойлерная	3,90	
Общий итог: 8		100,20	

Жилой дом 105 м²

Тип 1

Экспликация помещений дом XXтип XX

Номер помеще-ния	Наименование	Площадь, м ²	Кат. поме-щения
1	Крыльцо	6,50	
2	Холл	14,70	
3	Санузел	5,80	
4	Спальня	13,00	
5	Спальня	12,80	
6	Спальня	13,30	
7	Кухня-студия	30,20	
8	Бойлерная	3,90	
Общий итог: 8		100,20	

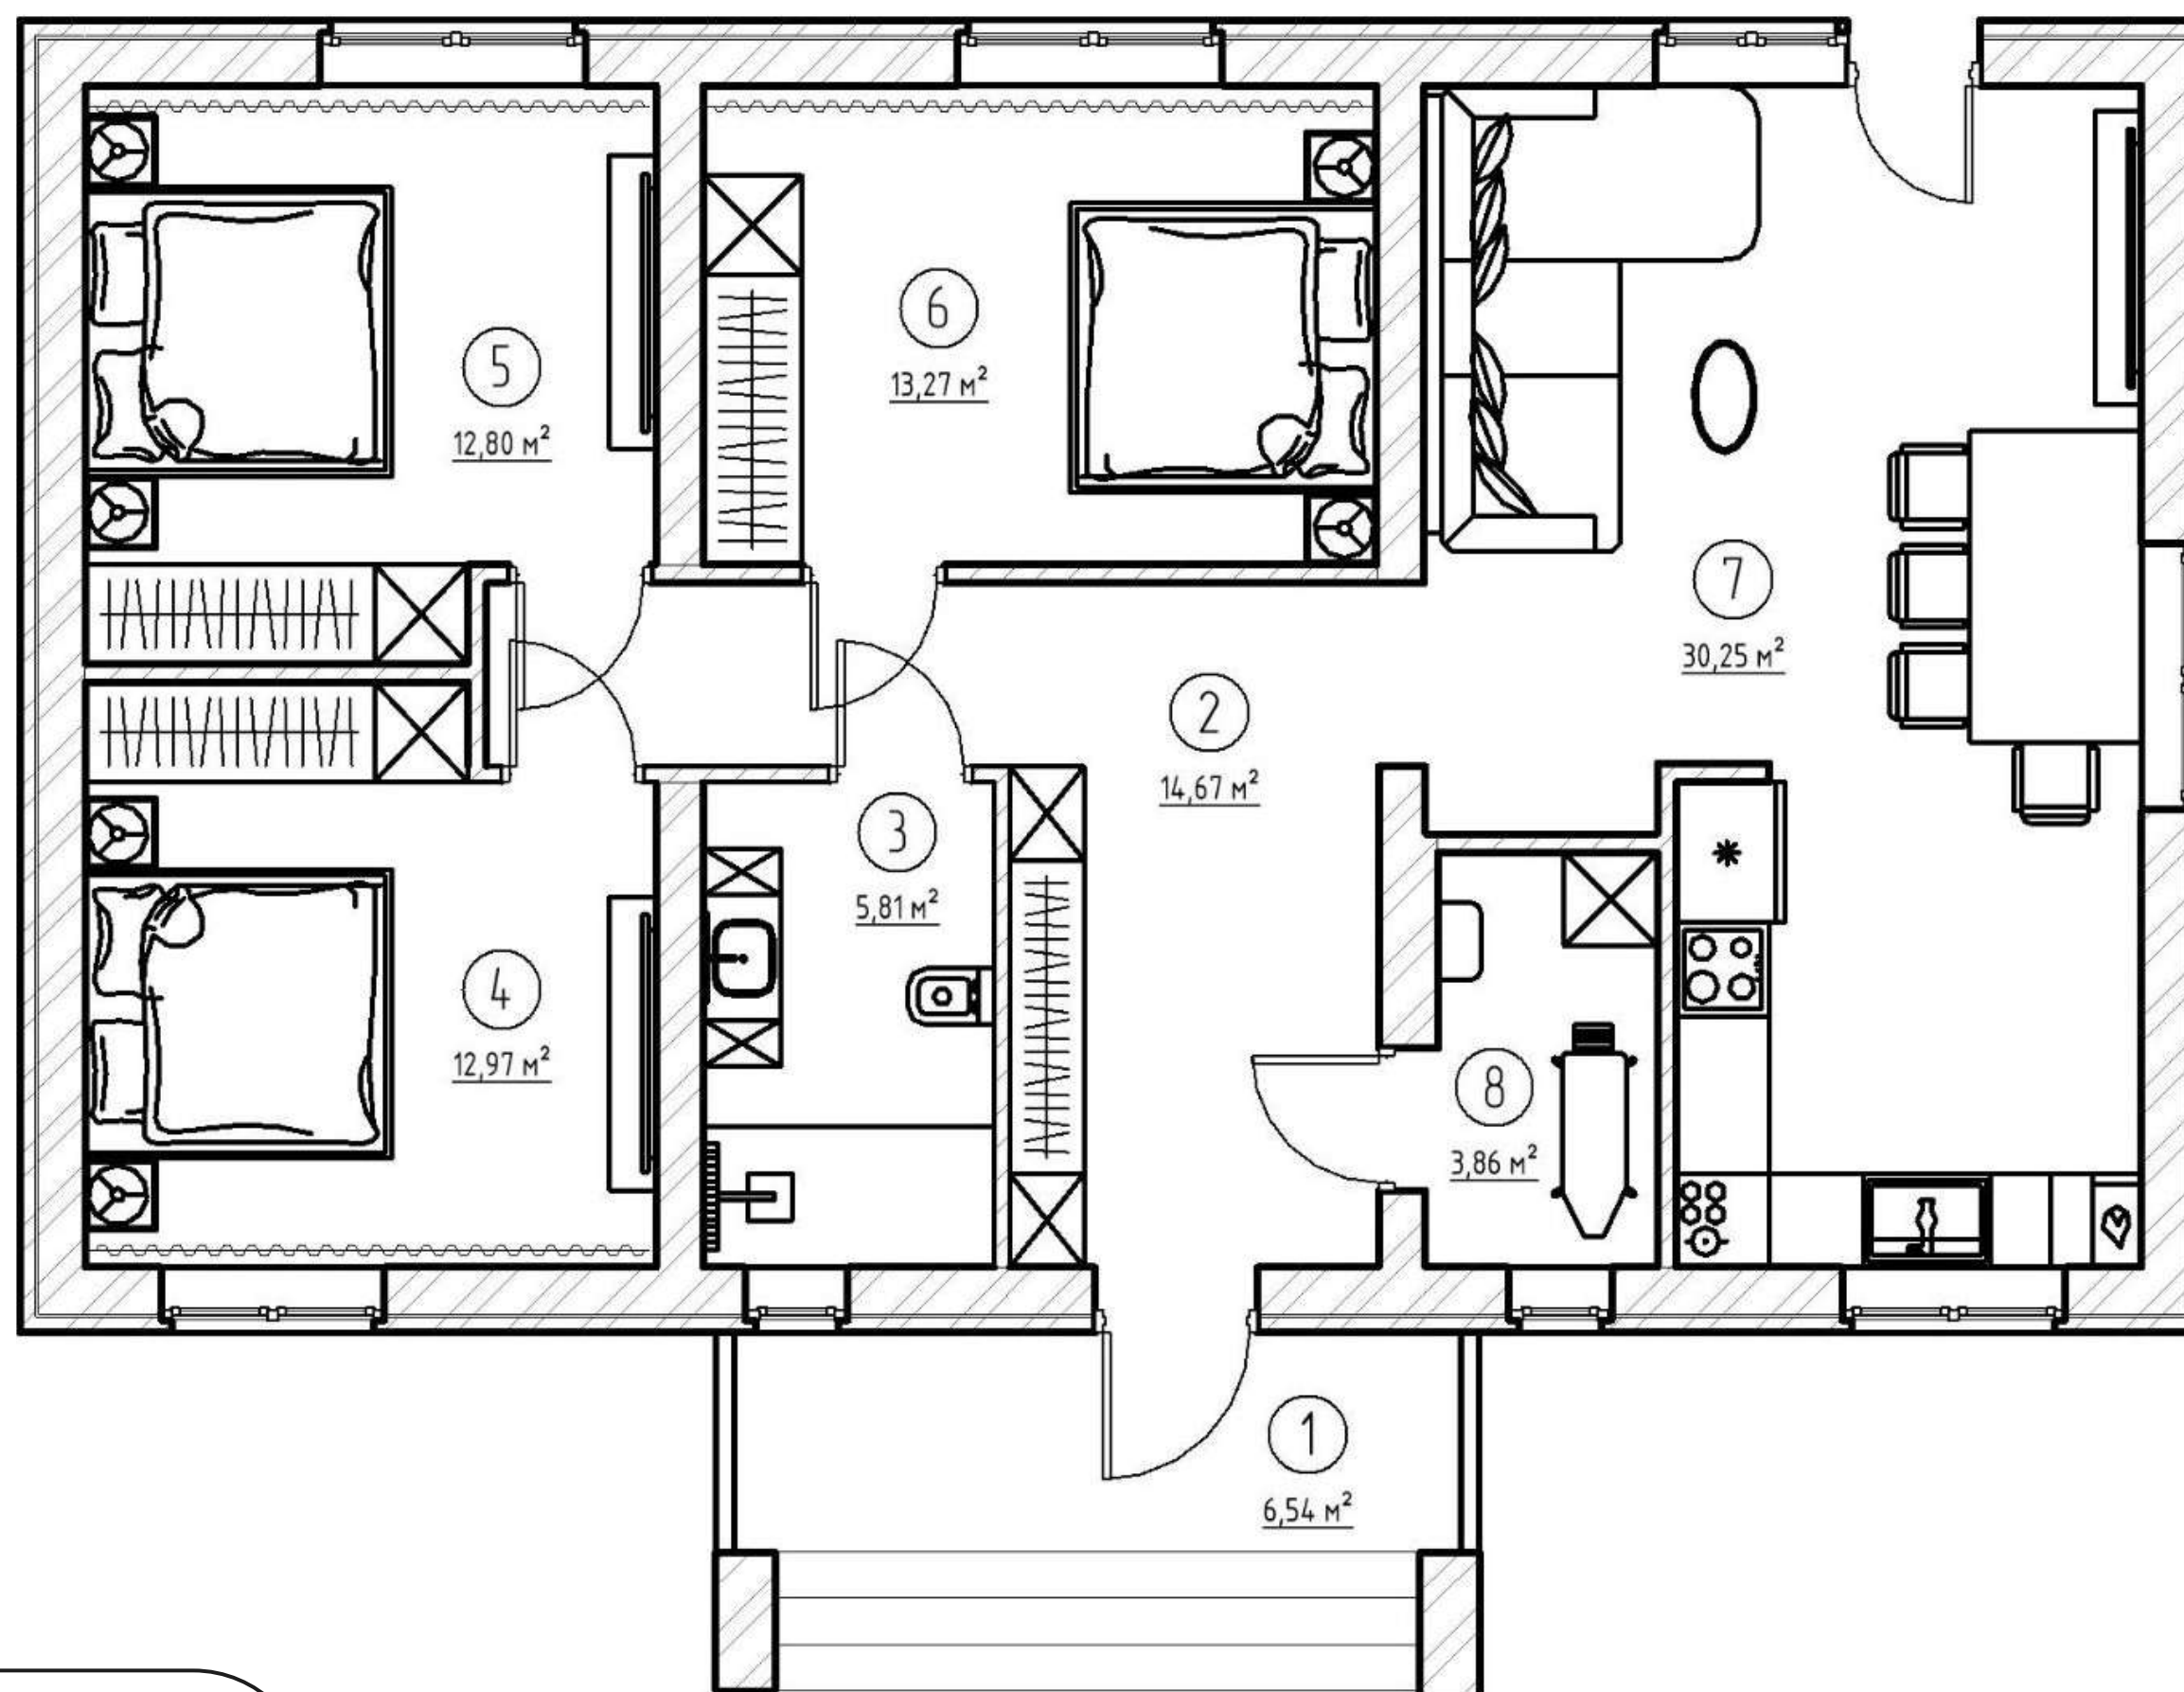


Жилой дом 105 м²

Тип 1

План этажа

Экспликация помещений дом XXтип XX

Номер помеще-ния	Наименование	Площадь, м ²	Кат. поме-щения
1	Крыльцо	6,50	
2	Холл	14,70	
3	Санузел	5,80	
4	Спальня	13,00	
5	Спальня	12,80	
6	Спальня	13,30	
7	Кухня-студия	30,20	
8	Бойлерная	3,90	
Общий итог: 8		100,20	

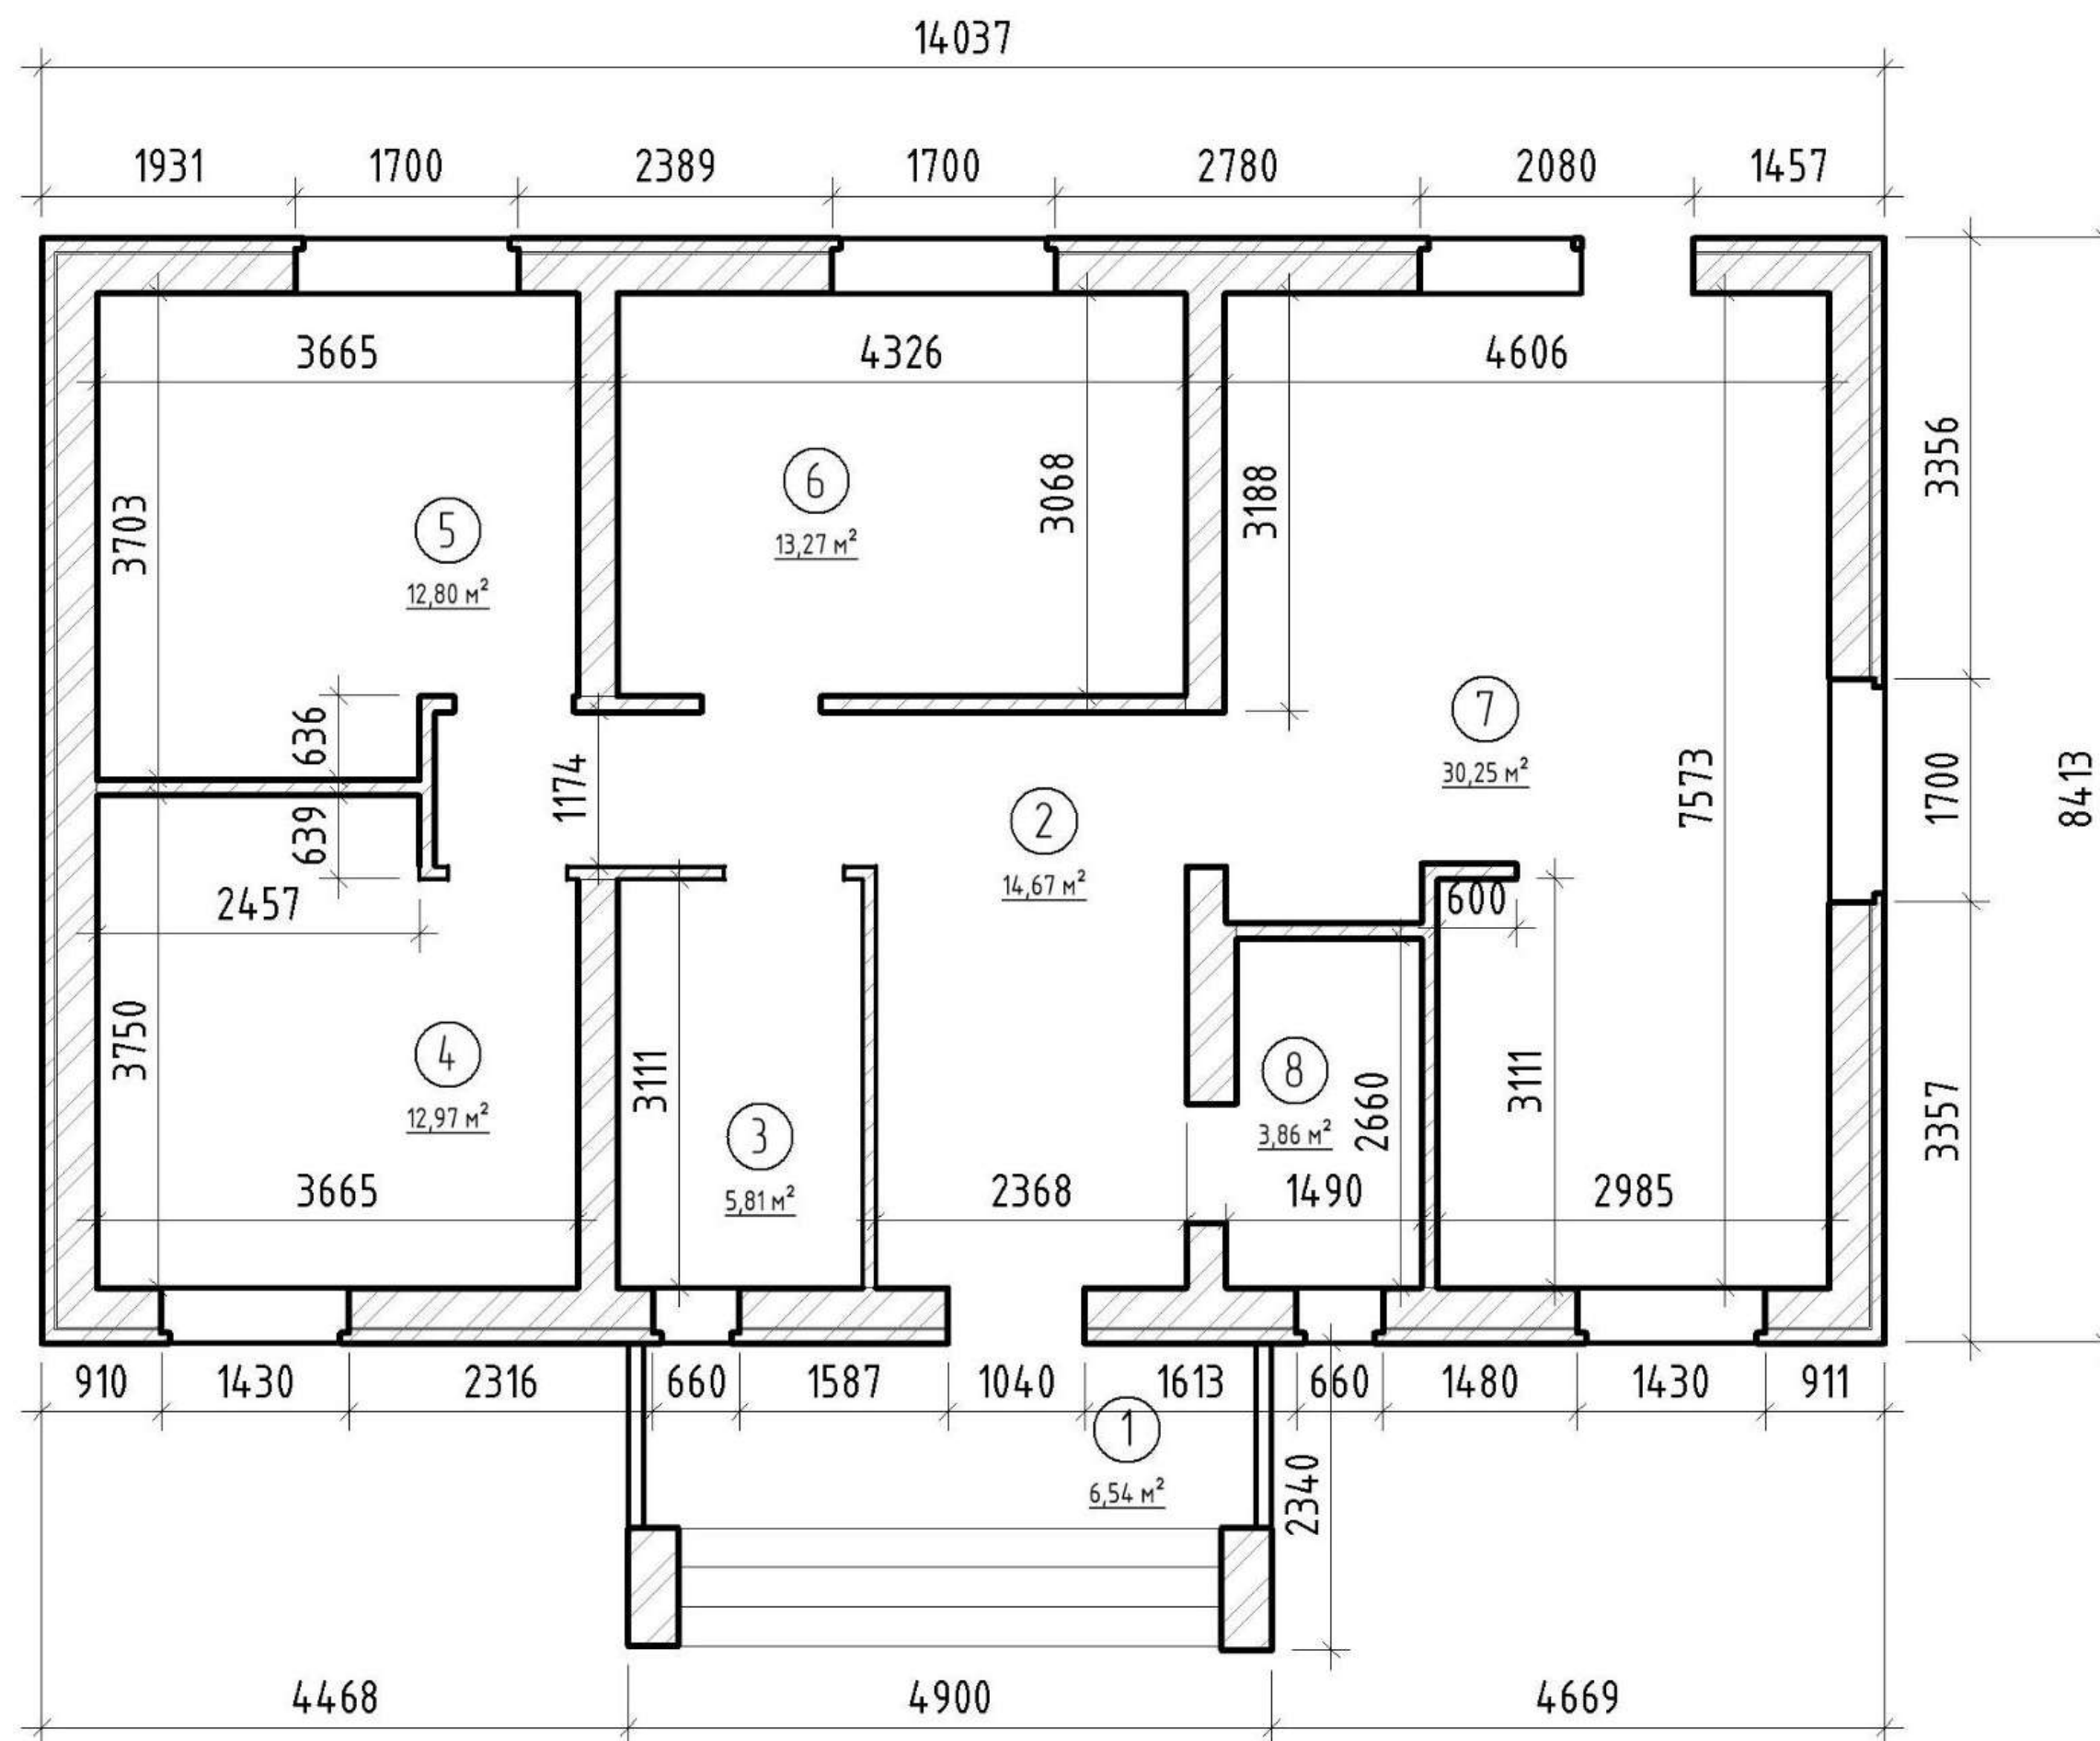

Жилой дом 105 м²

Тип 1